


№ 0311366

Жер учаскесінің ЖОСПАРЫ План земельного участка

учаскенің мекенжайы, мекенжайының тіркеу коды (ол бар болған
езде): **Қарағанды облысы, Теміртау қаласы, Карьерная көшесі, 1**
Ғо3524100000093/0003)

Адрес, регистрационный код адреса (при его наличии) участка:
Қарагандинская область, город Темиртау, улица Карьерная, 1
Ғо3524100000093/0003)

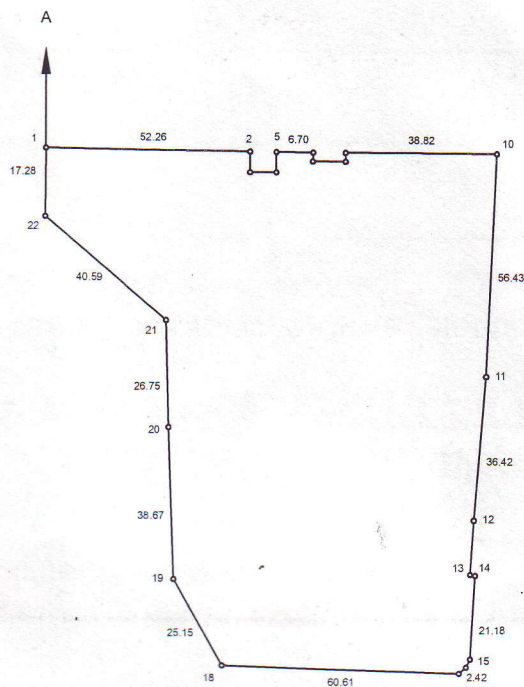

Бұрылыстар нүктелері № № поворот- ных точек	Сызықтардың өлшемі Меры линий Метр
2 - 3	5.19
4 - 5	5.12
5 - 6	9.39
6 - 7	2.20
7 - 8	8.30
8 - 9	2.21
12 - 13	13.80
13 - 14	1.32
15 - 16	2.31

Шектесу учаскелерінің кадастрлық нөмірлері (жер санаттары)
А-дан А-ға дейін - 09-145-006 (елді мекендердің жерлері)

Кадастровые номера (категории земель) смежных участков
От А до А - 09-145-006 (земли населенных пунктов)

МАСШТАБ 1:2000